

ΕΦΗΜΕΡΙΣ ΤΗΣ ΚΥΒΕΡΝΗΣΕΩΣ
ΤΗΣ ΕΛΛΗΝΙΚΗΣ ΔΗΜΟΚΡΑΤΙΑΣ

ΑΘΗΝΑ 10 ΝΟΕΜΒΡΙΟΥ 1987	ΤΕΥΧΟΣ ΤΕΤΑΡΤΟ	ΑΡΙΘΜΟΣ ΦΥΛΛΟΥ 1102

ΠΕΡΙΕΧΟΜΕΝΑ

ΑΠΑΛΛΟΤΡΙΩΣΕΙΣ
ΑΠΟΦΑΣΕΙΣ

ΠΟΛΕΟΔΟΜΙΑ
ΑΠΟΦΑΣΕΙΣ

ΑΠΑΛΛΟΤΡΙΩΣΕΙΣ
ΑΠΟΦΑΣΕΙΣ

Αριθ. Ε. 13665/1855/Ν15175 (1)

Τροποποίηση της Ε 6166/1261/Ν 15175/6.6.83 κοινής υπουργικής απόφασης.

ΟΙ ΥΠΟΥΡΓΟΙ
ΕΘΝΙΚΗΣ ΑΜΥΝΑΣ & ΑΝΑΠΛ. ΟΙΚΟΝΟΜΙΚΩΝ

Έχοντας υπόψη:

1. Τις διατάξεις του Ν. Δ/τος 797/71 «περί αναγκαστικών απαλλοτριώσεων».

2. Την Ε. 6166/1261/Ν 15175/6.6.83 κοινή υπουργική απόφαση (ΦΕΚ 309/20.7.83 τ. Δ') σχετικά με ανάκληση της αναγκαστικής απαλλοτρίωσης που κηρύχθηκε με την Ε 7234/3436/4.9.78 κοινή υπουργική απόφαση (ΦΕΚ 509/25.9.78 τ.Δ') στην περιοχή Ακρωτηρίου Μυτιλήνης για έκταση 7093,75 $μ^2$ και βεβαίωση της αυτοδίκαιης ανάκλησης της ίδιας απαλλοτρίωσης για την υπόλοιπη έκταση των 23.027,5 $μ^2$.

3. Τη 10581 απόφαση του Πολυμελούς Πρωτοδικείου Αθηνών, σύμφωνα με την οποία η βεβαίωση της αυτοδίκαιης ανάκλησης της απαλλοτρίωσης που έγινε με την παραπάνω κοινή υπουργική απόφαση για την 3 ιδιοκτησία θεωρείται ως μη γενομένη.

4. Την Ο. 722/7/Γ1/564/6.11.86 (ΦΕΚ 784/7.11.86 τ.Β') κοινή απόφαση του Πρωθυπουργού και του Υπουργού Εθνικής Άμυνας, σχετικά με ανάθεση αρμοδιοτήτων Υπουργού Εθνικής Άμυνας στον Υφυπουργό Εθνικής Άμυνας Ορέστη Παπαστρατή.

5. Την Υ. 1362 Α/5.11.87 (ΦΕΚ 535 /5.10.87 τ.Β') απόφαση του Πρωθυπουργού σχετικά με τον καθορισμό αρμοδιοτήτων του Αν. Υπουργού οικονομικών Γ. Πέτσου, αποφασίζουμε:

Τροποποιούμε την Ε 6166/1261/Ν 15175/6.6.83 κοινή υπουργική απόφαση (ΦΕΚ 309/20.7.83 τ. Δ') και ορίζουμε ότι εξαιρείται από τη βεβαίωση της αυτοδίκαιης ανάκλησης η 3 ιδιοκτησία εμβαδού 21605 $μ^2$ που φαίνεται στο με αύξοντα αριθμό 1154 κτηματολογικό διάγραμμα του μηχανικού Α. Αγγελίδη και στον αντίστοιχο κτηματολογικό πίνακα, που έχουν θεωρηθεί από το Διοικητή της ΓΥΣ Δ. Βανακάρη, γιατί υποβλήθηκε δήλωση διατήρησης της απαλλοτρίωσης.

Η απόφαση αυτή να δημοσιευθεί στην Εφημερίδα της Κυβερνήσεως.

Αθήνα, 30 Οκτωβρίου 1987

ΟΙ ΥΠΟΥΡΓΟΙ

ΥΦΥΠ. ΕΘΝ. ΑΜΥΝΑΣ	ΑΝΑΠΛ. ΟΙΚΟΝΟΜΙΚΩΝ
ΟΡ. ΠΑΠΑΣΤΡΑΤΗΣ	**Γ. ΠΕΤΣΟΣ**

Αριθ. Π.6956/1835 (2)

Αναγκαστική απαλλοτρίωση ακινήτων για την κατασκευή ανισόπεδου κόμβου Αρκίτσας στο τμήμα Σχηματάρι - Λαμία της εθνικής οδού Αθηνών - Λαμίας.

ΟΙ ΥΠΟΥΡΓΟΙ
ΑΝΑΠΛ. ΟΙΚΟΝΟΜΙΚΩΝ ΚΑΙ ΠΕΡΙΒΑΛΛΟΝΤΟΣ, ΧΩΡΟΤΑΞΙΑΣ ΚΑΙ ΔΗΜΟΣΙΩΝ ΕΡΓΩΝ

Έχοντας υπόψη:

1. Τις διατάξεις του Ν. Δ/τος 797/1971 «περί αναγκαστικών απαλλοτριώσεων», σε συνδυασμό με τις διατάξεις του Β.Δ/τος 139/1971 «περί της αρμοδιότητος των Νομαρχών προς κήρυξιν αναγκαστικών τινων απαλλοτριώσεων».

2. Τις διατάξεις του άρθρου 23 του από 25 Νοεμβρίου 1929 Διατάγματος «περί κωδικοποιήσεως των περί κατασκευής και συντηρήσεως οδών κειμένων διατάξεων».

3. Τις διατάξεις του άρθρου 1 του Ν. 653/1977 «περί υποχρεώσεως των παροδίων ιδιοκτητών δια την διάνοιξιν Εθνικών οδών κλπ.», όπως συμπληρώθηκαν με τις παρ. 9 και 10 του άρθρου 62 του Ν. 947/1979 και την παρ. 4 του άρθρου 9 του Ν. 960/1979, για την εκτέλεση των οποίων εκδόθηκε το Π.Δ. 929/1979.

4. Την αριθμ. ΒΣ1γ/0/9/6β-Ω/11.8.1987 απόφαση του Υπουργού ΠΕ.ΧΩ.Δ.Ε. «περί εφαρμογής άρθρου 1 του Ν. 653/1977 «περί υποχρεώσεως των παροδίων ιδιοκτητών δια την διάνοιξιν Εθνικών οδών».

5. Την Υ. 1362/Α/5.10.87 (ΦΕΚ 535/5.10.87 τ. Β') απόφαση του Πρωθυπουργού σχετικά με τον καθορισμό αρμοδιοτήτων του Αναπληρωτή Υπουργού Οικονομικών Γ. Πέτσου, αποφασίζουμε:

Κηρύσσουμε την αναγκαστική απαλλοτρίωση, για λόγους δημόσιας ωφέλειας και ειδικότερα για την κατασκευή του ανισόπεδου κόμβου Αρκίτσας στο τμήμα Σχηματάρι - Λαμία της εθνικής οδού Αθηνών - Λαμίας, έκτασης συνολικού εμβαδού 26.647 $μ^2$ που βρίσκεται στο νομό Φθιώτιδος και εικονίζεται με κλίμακα 1:500 στο από Απρίλιο 1987 κτηματολογικό διάγραμμα και στον αντίστοιχο κτηματολογικό πίνακα των αναδόχων Νικ. Θεοδωρόπουλου και Φωτ. Κωνσταντάκη, τα οποία έχει συντάξει η μηχανικός Σοφία Βόσσου - Βαρούνη και έχει θεωρήσει ο διευθυντής της Διεύθυνσης Μελετών Συγκοινωνιακών έργων (ΒΜ1 του Υπουργείου Περιβάλλοντος, Χωροταξίας και Δημοσίων Έργων, τοπογράφος μηχανικός Ιωάννης Σπερελάκης στις 13.7.1987.

Στην έκταση που απαλλοτριώνεται προβάλλουν δικαιώματα κυριότητας οι: 1) Γκορίτσας Γεώργιος του Κων/νου, 2) Μαγκλάρας Χρήστος του Ιωάννου κ.λ.π.

Η απαλλοτρίωση κηρύσσεται υπέρ του Δημοσίου και με δαπάνη: α) του Δημοσίου που θα αντιμετωπιστεί από τις πιστώσεις για έργα Δημοσίων Επενδύσεων αρμοδιότητας Υπουργείου Περιβάλλοντος, Χωροταξίας και Δημοσίων Έργων (Σ.Α.Ε. 071, αριθμός έργου 8471030 Δ.Ε.) και β) των παρόδιων ιδιοκτητών που ωφελούνται με τις προϋποθέσεις του νόμου.

Η απόφαση αυτή να δημοσιευθεί στην Εφημερίδα της Κυβερνήσεως.

Αθήνα, 26 Οκτωβρίου 1987

ΟΙ ΥΠΟΥΡΓΟΙ

ΑΝΑΠΛ. ΟΙΚΟΝΟΜΙΚΩΝ — ΠΕΡ/ΝΤΟΣ, ΧΩΡ/ΞΙΑΣ & ΔΗΜ. ΕΡΓΩΝ

Γ. ΠΕΤΣΟΣ — **ΕΥΑΓ. ΚΟΥΛΟΥΜΠΗΣ**

Αριθ. 12181 (3)

Έγκριση απευθείας εξαγοράς από το Δημόσιο ακινήτου για την κατασκευή δρόμου στο Ν. Βοιωτίας.

Ο ΝΟΜΑΡΧΗΣ ΒΟΙΩΤΙΑΣ

Έχοντας υπόψη:

1. Τις διατάξεις του Ν.Δ. 797/71.
2. Τις διατάξεις του Β.Δ. 139/71.
3. Τις διατάξεις του Ν. ΒΡΞΖ/1893.
4. Το υπ' αριθ. Π. ΔΤΥ 6686/21.10.87 έγγραφο της Δ/νσης Τεχνικών Υπηρεσιών Νομού Βοιωτίας περί εξαγοράς κτήματος ιδιοκτησίας της Βασιλικής συζ. Ι. Ιωάννου για τις ανάγκες κατασκευής της οδού από 3η Ε.Ο. προς Λαφύστι Βοιωτίας συνολικής έκτασης 1.335 $μ^2$.
5. Το ότι η εξαγορά κρίθηκε απαραίτητη αφ' ενός μεν για το λόγο ότι η δαπάνη δεν θα είναι σημαντική σε σχέση με τη σπουδαιότητα του έργου, αφ' ετέρου δε μια άλλη διαδικασία περισσότερο χρονοβόρα θα δημιουργούσε προβλήματα κυκλοφοριακά (κατολισθήσεις, φθορές στο δρόμο), αποφασίζουμε:

Εγκρίνουμε την απευθείας εξαγορά από το Δημόσιο του ακινήτου που είναι αποτυπωμένο στο από 22.9.1987 τοπογραφικό διάγραμμα της μηχανικού Π. Μπάκα, θεωρηθέντος την 21.10.1987 από το Διευθυντή ΔΤΥΝ Τυπάλδο Νικόλαο, συνολικού εμβαδού 1335 $μ^2$.

Την ανωτέρω απευθείας εξαγορά εγκρίνουμε με τον όρο ότι η ιδιοκτήτης (Βασιλική σύζ. Ι. Ιωάννου) της έκτασης που εξαγοράζεται θα δεχθεί την τιμή που θα καθορισθεί για αποζημίωση από την επιτροπή της παραγρ. 3 του άρθρου 1 του ΝΔ 797/71 και ότι έχει τίτλους ιδιοκτησίας που να αποδεικνύει ότι είναι κύριος αυτού.

Η υπογραφή του συμβολαίου αγοραπωλησίας θα γίνει αφού πρώτα ελεγχθούν οι τίτλοι ιδιοκτησίας από το δικηγόρο του Δημοσίου και αποδειχθεί ότι η κυριότητα του ακινήτου δεν διεκδικείται από το Δημόσιο.

Η εξαγορά κρίθηκε απαραίτητη για την κατασκευή του δρόμου από 3η Ε.Ο. προς Λαφύστι.

Το ανωτέρω ακίνητο φέρεται ως ιδιοκτησία της Βασιλικής συζ. Ι. Ιωάννου.

Η δαπάνη της εξαγοράς θα βαρύνει τις πιστώσεις του έργου: «Βελτίωση οδού από 3η Ε.Ο. - Λαφύστι» ΣΑΝΤ 8729 συμπεριλαμβανομένων των συμβολαιογραφικών εξόδων (συμβολαιογράφος της ΔΤΥΝ), εξόδων Υποθηκοφυλακείου και ΦΜΑ.

Η απόφαση αυτή να δημοσιευθεί στην Εφημερίδα της Κυβερνήσεως.

Λιβαδειά, 30 Οκτωβρίου 1987

Ο Νομαρχών Διευθυντής

ΣΩΤΗΡΙΟΣ ΝΙΚΟΛΑΟΥ

Αριθ. 477 (4)

Τροποποίηση με τον καθορισμό χώρων σχολείων, την επιβολή, τροποποίηση και κατάργηση προκηπίων και άρση αναστολής χορήγησης οικοδομικών αδειών σε οικοδομικά τετράγωνα του ρυμοτομικού σχεδίου Έδεσσας.

Ο ΝΟΜΑΡΧΗΣ ΠΕΛΛΑΣ

Έχοντας υπόψη:

1. Τις διατάξεις του Ν.Δ/τος της 17.7.1923 όπως μεταγενέστερα τροποποιήθηκαν και συμπληρώθηκαν και ειδικότερα άρθρα 3, 8, 9, 29 και 70.
2. Τις διατάξεις του Α.Ν. 314/1968 (ΦΕΚ 47Α)όπως τροποποιήθηκαν και συμπληρώθηκαν με το Ν. Δ/γμα 1018/1971 (ΦΕΚ 220/Α) και με την παρ. 3 του άρθρου 34 του Ν. 1577/1985 (ΦΕΚ 210/Α).
3. Τις διατάξεις του Ν. 1577/1985 (ΦΕΚ 210/Α) και ειδικότερα τα άρθρα 2 και 12.
4. Τις διατάξεις του Π. Δ/τος με αριθμ. 183/1986 (ΦΕΚ 70Α) και ειδικότερα το άρθρο 1 (παρ. β).
5. Τις αποφάσεις μας με αριθμ. 2882/1986, 176/1987, 993/1987, 1226/87, και ΕΠΑ 205/1987 με τις οποίες επιβλήθηκε αναστολή χορήγησης οικοδομικών αδειών σε οικοδομικά τετράγωνα του ρυμοτομικού σχεδίου Έδεσσας.
6. Τη γνωμοδότηση του Δημοτικού Συμβουλίου Έδεσσας με αρ. 108/1987.
7. Τις γνωμοδοτήσεις του Συμβουλίου Χωροταξίας, Οικισμού και Περιβάλλοντος Νομού Πέλλας με αριθμ. 134/30.9.1987 και 137/14.10.1987, αποφασίζουμε:

Άρθρο 1.

Εγκρίνεται η τροποποίηση του ρυμοτομικού σχεδίου Έδεσσας με μερική μετατόπιση οικοδομικών και ρυμοτομικών γραμμών στα οικοδομικά τετράγωνα 182, 182α, 208α, 212, 216, 240, 244α, 244β, 254β και καθορισμό: α) χώρου για την ανέγερση νηπιαγωγείου στο Ο.Τ. 208α, β) χώρου για την ανέγερση δημοτικού σχολείου και νηπιαγωγείου στο Ο.Τ. 203, όπως εικονίζονται στα θεωρημένα από την προϊσταμένη του Τ.Π. και Π.Ε.Ν. Πέλλας με την από 26.10.1987 πράξη της σχετικά τρία (3) πρωτότυπα διαγράμματα των οποίων συνοπτικά αντίτυπα δημοσιεύονται μαζί με την απόφαση αυτή και αποτελούν αναπόσπαστο μέρος της.

Άρθρο 2.

α) Επιβάλλονται προκήπια πλάτους δύο (2), τριών (3), τεσσάρων (4), πέντε (5), έξι (6) και δέκα (10) μέτρων στα πρόσωπα οικοπέδων ορισμένων πλευρών των οικοδομικών τετραγώνων 182, 223, 220, 219, 219α, 218, 214, 215, 216 και 240 όπως εικονίζονται στα ίδια διαγράμματα.

β) Τροποποιείται το πλάτος των προκηπίων σε ορισμένες πλευρές των οικοδομικών τετραγώνων 216, 244α και 244β και καταργείται το προκήπιο σε πλευρές του οικοδομικού τετραγώνου 203 όπως εικονίζεται στα ίδια διαγράμματα.

Άρθρο 3.

Επιβάλλεται η ενοποίηση των ακάλυπτων χώρων οικοπέδων στα οικοδομικά τετράγωνα 182 και 216 όπως εικονίζεται με μπλε γραμμή στα ίδια διαγράμματα.

Άρθρο 4.

Αίρεται η αναστολή χορήγησης οικοδομικών αδειών στα οικοδομικά τετράγωνα 182, 184, 201, 221, 222, 220, 219α, 212, 213, 218, 214, 217, 216, 215, 253α, 253β, 244α, 254β και 240.

Άρθρο 5.

Η ισχύς της παρούσας απόφασης αρχίζει από τη δημοσίευσή της στην Εφημερίδα της Κυβερνήσεως.

Η απόφαση αυτή να δημοσιευθεί στην Εφημερίδα της Κυβερνήσεως.

Έδεσσα, 26 Οκτωβρίου 1987

Ο Νομάρχης

ΝΙΚ. ΜΑΚΡΑΚΗΣ



ΤΡΟΠΟΠΟΙΗΣΗ
ΡΥΜΟΤΟΜΙΚΟΥ ΣΧΕΔΙΟΥ ΕΔΕΣΣΑΣ
ΣΤΑ ΟΤ 182, 182α, 203, 208α,
212, 214, 215, 216, 218, 219, 219α
220, 223, 240, 244α, 244β, 254β

ΥΠΟΜΝΗΜΑ

- καταργούμενη οικοδομική ή ρυμοτομική γραμμή
- προτεινόμενη οικοδομική γραμμή
- προτεινόμενη ρυμοτομική γραμμή
- προτεινόμενο όριο ενοποιημένου ακαλύπτου χώρου

Αρχικό διάταγμα ρυμοτομίας 25-6-1928 (ΦΕΚ 145/Α/'28)

182α
182
181
183α
183β
ΠΛ. ΑΙΓΩΝ

ΤΟ ΔΙΑΓΡΑΜΜΑ ΑΥΤΟ ΣΥΝΟΔΕΥΕΙ ΤΗΝ ΜΕ ...ΙΟΗ 177, 26-10-1987 ΑΠΟΦΑΣΗ ΤΟΥ ΝΟΜΑΡΧΗ ΠΕΛΛΑΣ ΠΟΥ ΑΦΟΡΑ

α) ΤΗΝ ΤΡΟΠΟΠΟΙΗΣΗ ΤΟΥ ΡΥΜΟΤΟΜΙΚΟΥ ΣΧΕΔΙΟΥ ΕΔΕΣΣΑΣ ΜΕ ΤΗΝ ΜΕΤΑΤΟΠΙΣΗ ΟΙΚΟΔΟΜΙΚΩΝ και ΡΥΜΟΤΟΜΙΚΩΝ ΓΡΑΜΜΩΝ, ΤΟΝ ΚΑΘΟΡΙΣΜΟ ΧΩΡΩΝ ΝΗΠΙΑΓΩΓΕΙΩΝ και ΔΗΜΟΤΙΚΟΥ ΣΧΟΛΕΙΟΥ

β) ΤΗΝ ΕΠΙΒΟΛΗ, ΤΡΟΠΟΠΟΙΗΣΗ και ΚΑΤΑΡΓΗΣΗ ΠΡΟΚΗΠΙΩΝ

γ) ΤΗΝ ΕΝΟΠΟΙΗΣΗ ΑΚΑΛΥΠΤΩΝ ΧΩΡΩΝ ΟΙΚΟΠΕΔΩΝ

δ) ΤΗΝ ΑΡΣΗ ΤΗΣ ΑΝΑΣΤΟΛΗΣ ΧΟΡΗΓΗΣΗΣ ΟΙΚΟΔΟΜΙΚΩΝ ΑΔΕΙΩΝ ΣΕ ΟΙΚΟΔΟΜΙΚΑ ΤΕΤΡΑΓΩΝΑ ΤΟΥ ΡΥΜ. ΣΧΕΔΙΟΥ ΕΔΕΣΣΑΣ, ΚΑΙ ΑΠΟΤΕΛΕΙ ΑΝΑΠΟΣΠΑΣΤΟ ΜΕΡΟΣ ΤΗΣ.

ΕΛΕΓΧΘΗΚΕ
Έδεσσα 26-10-87

ΘΕΩΡΗΘΗΚΕ
Έδεσσα 26 Οκτωβρίου 1987
...μένη Πρ. ΠΕ ν Πέλλας

...Πολιτ. Μηχ. ΠΕ2 με Α β.

...Μηχανικός ΠΕ4 με Α ...

Ελληνικό DATUM
Εγκάρσια Μερκατορική προβολή 3°.
Κεντρικός μεσημβρινός λ=3 απ' Αθήνα.
Ο περιμετρικός τετραγωνισμός του διαγράμματος
είναι της προβολής ΗΑΤΤ του κέντρου φύλλου
με φ: και λ: απ' Αθήνα.

ΥΠΟΜΝΗΜΑ

- 1 Κτίσμα μονόροφο.
- 3 Κτίσμα τριώροφο.
- π Πολυκατοικία (π)

ΚΛΙΜΑΚΑ 1:1.000

ΝΟΜΟΣ	ΠΕΛΛΗΣ
ΠΕΡΙΟΧΗ	ΕΔΕΣΣΗΣ
Μέθοδος συντάξεως	Φωτογραμμετρική
Φωτοληψία	17 - 9 - 1982
Χρόνος συντάξεως	1982-1985

ΥΠΟΥΡΓΕΙΟ ΧΩΡ/ΞΙΑΣ ΟΙΚΙΣΜΟΥ κ ΠΕΡ/ΝΤΟΣ
ΔΙΕΥΘΥΝΣΗ ΧΑΡΤΟΓΡΑΦΗΣΕΩΝ

ΤΟΠΟΓΡΑΦΙΚΟ ΔΙΑΓΡΑΜΜΑ

ΔΑ 1262
1/0918



ΤΡΟΠΟΠΟΙΗΣΗ
ΡΥΜΟΤΟΜΙΚΟΥ ΣΧΕΔΙΟΥ ΕΛΕΥΣΙΝΑΣ
ΣΤΑ Ο.Τ 182, 182α, 203, 208α,
212, 214, 215, 216, 218, 219, 219α
220, 233, 240, 244α, 244β, 254β

ΥΠΟΜΝΗΜΑ

καταργούμενη οικοδομική ή ρυμοτομική γραμμή

προτεινόμενη οικοδομική γραμμή

προτεινόμενη ρυμοτομική γραμμή

προτεινόμενο όριο ενοποιημένου ακαλύπτου χώρου

Αρχικό διάταγμα ρυμοτομίας: 25-6-1928 (ΦΕΚ 145/Α/28)

ΤΟ ΔΙΑΓΡΑΜΜΑ ΑΥΤΟ ΣΥΝΟΔΕΥΕΙ ΤΗΝ ΜΕ ...ΙΟΗ 477/26-10-1987 ΑΠΟΦΑΣΗ ΤΟΥ ΝΟΜΑΡΧΗ ΠΕΛΛΑΣ ΠΟΥ ΑΦΟΡΑ:

α) ΤΗΝ ΤΡΟΠΟΠΟΙΗΣΗ ΤΟΥ ΡΥΜΟΤΟΜΙΚΟΥ ΣΧΕΔΙΟΥ ΕΔΕΣΣΑΣ ΜΕ ΤΗΝ ΜΕΤΑΤΟΠΙΣΗ ΟΙΚΟΔΟΜΙΚΩΝ και ΡΥΜΟΤΟΜΙΚΩΝ ΓΡΑΜΜΩΝ, ΤΟΝ ΚΑΘΟΡΙΣΜΟ ΧΩΡΩΝ ΝΗΠΙΑΓΩΓΕΙΩΝ και ΔΗΜΟΤΙΚΟΥ ΣΧΟΛΕΙΟΥ

β) ΤΗΝ ΕΠΙΒΟΛΗ, ΤΡΟΠΟΠΟΙΗΣΗ και ΚΑΤΑΡΓΗΣΗ ΠΡΟΚΗΠΙΩΝ

γ) ΤΗΝ ΕΝΟΠΟΙΗΣΗ ΑΚΑΛΥΠΤΩΝ ΧΩΡΩΝ ΟΙΚΟΠΕΔΩΝ

δ) ΤΗΝ ΑΡΣΗ ΤΗΣ ΑΝΑΣΤΟΛΗΣ ΧΟΡΗΓΗΣΗΣ ΟΙΚΟΔΟΜΙΚΩΝ ΑΔΕΙΩΝ ΣΕ ΟΙΚΟΔΟΜΙΚΑ ΤΕΤΡΑΓΩΝΑ ΤΟΥ ΡΥΜ. ΣΧΕΔΙΟΥ ΕΔΕΣΣΑΣ, ΚΑΙ ΑΠΟΤΕΛΕΙ ΑΝΑΠΟΣΠΑΣΤΟ ΜΕΡΟΣ ΤΗΣ

ΘΕΩΡΗΘΗΚΕ

Έδεσσα 26-10-87



Κ Α Ι Μ Α Κ Α 1:1.000

242

238


240

241

247

ΝΟΜΟΣ	ΠΕΛΛΗΣ
ΠΕΡΙΟΧΗ	ΕΔΕΣΣΗ
Μέθοδος συντάξεως	Φωτογραμμετρική
Φωτοληψία	17 - - 198
Χρόνος συντάξεως	19 - - 198

Ελληνικό DATUM
Εγκάρσια Μερκατορική προβολή 3°
Κεντρικός μεσημβρινός λ 3 απ Αθήνα
Ο περιμετρικός τετραγωνισμός του διαγράμματος
... της προβολής ΗΑΤΤ του κέντρου φύλλου
... και λ ... απ Αθήνα

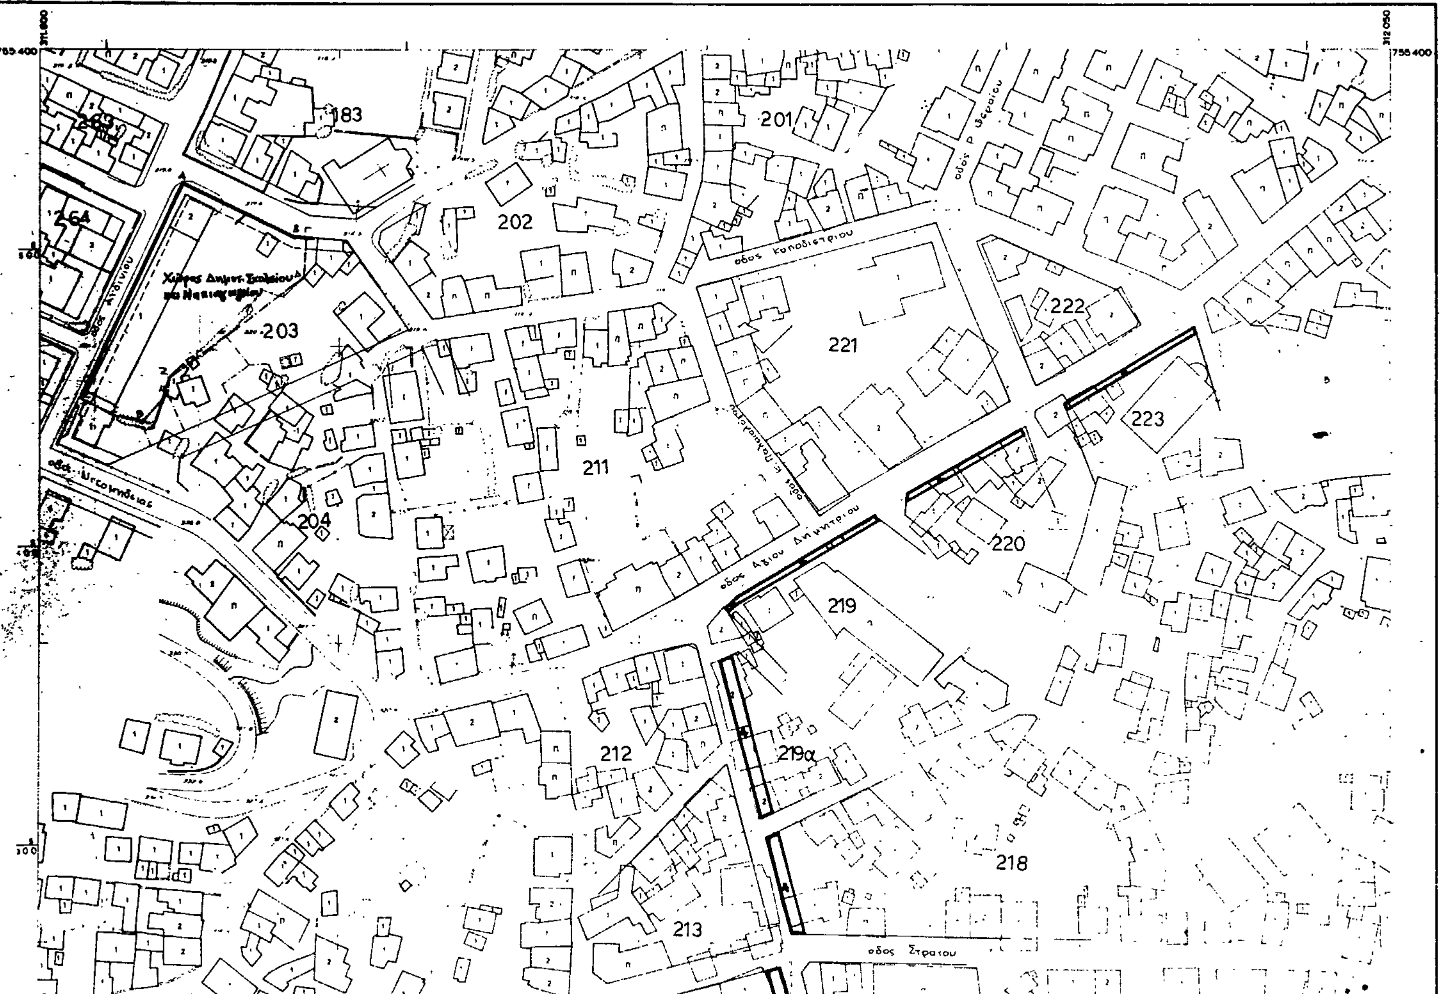

ΤΡΟΠΟΠΟΙΗΣΗ

ΡΥΜΟΤΟΜΙΚΟΥ ΣΧΕΔΙΟΥ ΕΔΕΣΣΑΣ
ΣΤΑ Ο.Τ. 182, 182α, 203, 208α, 212, 214, 215, 216, 218, 219, 219α, 220, 223, 240, 244α, 244β, 254β

ΥΠΟΜΝΗΜΑ

- καταργούμενη οικοδομική ή ρυμοτομική γραμμή
- προτεινόμενη οικοδομική γραμμή
- προτεινόμενη ρυμοτομική γραμμή
- προτεινόμενο όριο ενοποιημένου ακαλύπτου χώρου

Αρχικό διάταγμα ρυμοτομίας: 25-6-1928 (ΦΕΚ 145/Α/28)

214
217
215
216
253α
253β
244α
244β
254β
Χώρος Νηπιαγωγείου 208α
οδός Σπάρτης
οδός Καισαρείας
οδός Αλεξανδρουπόλεως

ΤΟ ΔΙΑΓΡΑΜΜΑ ΑΥΤΟ ΣΥΝΟΔΕΥΕΙ ΤΗΝ ΜΕ ...ΙΟΗ 477/26-10-1987 ΑΠΟΦΑΣΗ ΤΟΥ ΝΟΜΑΡΧΗ ΠΕΛΛΑΣ ΠΟΥ ΑΦΟΡΑ:

α) ΤΗΝ ΤΡΟΠΟΠΟΙΗΣΗ ΤΟΥ ΡΥΜΟΤΟΜΙΚΟΥ ΣΧΕΔΙΟΥ ΕΔΕΣΣΑΣ ΜΕ ΤΗΝ ΜΕΤΑΤΟΠΙΣΗ ΟΙΚΟΔΟΜΙΚΩΝ και ΡΥΜΟΤΟΜΙΚΩΝ ΓΡΑΜΜΩΝ, ΤΟΝ ΚΑΘΟΡΙΣΜΟ ΧΩΡΩΝ ΝΗΠΙΑΓΩΓΕΙΩΝ και ΔΗΜΟΤΙΚΟΥ ΣΧΟΛΕΙΟΥ

β) ΤΗΝ ΕΠΙΒΟΛΗ, ΤΡΟΠΟΠΟΙΗΣΗ και ΚΑΤΑΡΓΗΣΗ ΠΡΟΚΗΠΙΩΝ

γ) ΤΗΝ ΕΝΟΠΟΙΗΣΗ ΑΚΑΛΥΠΤΩΝ ΧΩΡΩΝ ΟΙΚΟΠΕΔΩΝ

δ) ΤΗΝ ΑΡΣΗ ΤΗΣ ΑΝΑΣΤΟΛΗΣ ΧΟΡΗΓΗΣΗΣ ΟΙΚΟΔΟΜΙΚΩΝ ΑΔΕΙΩΝ ΣΕ ΟΙΚΟΔΟΜΙΚΑ ΤΕΤΡΑΓΩΝΑ ΤΟΥ ΡΥΜ. ΣΧΕΔΙΟΥ ΕΔΕΣΣΑΣ, ΚΑΙ ΑΠΟΤΕΛΕΙ ΑΝΑΠΟΣΠΑΣΤΟ ΜΕΡΟΣ ΤΗΣ.

ΕΛΕΓΧΘΗΚΕ
Έδεσσα 26-10-87
Ελένη Κυριαζίδου
Μηχ ΠΕ2 με Α' β.

ΘΕΩΡΗΘΗΚΕ
Έδεσσα 26 Οκτωβρίου 1987
Η Προϊσταμένη ΤΠ Ν. Πέλλας
Πελεκπασίδου
ΠΕ4 με Α' β.

ΚΛΙΜΑΚΑ 1:1.000

ΝΟΜΟΣ	ΠΕΛΛΗΣ
ΠΕΡΙΟΧΗ	ΕΔΕΣΣΑΣ
Μέθοδος συντάξεως	Φωτογραμμετρική
Φωτοληψία	17/9/1982
Χρόνος συντάξεως	Απρίλιος - Ιούνιος 1983

ΥΠΟΜΝΗΜΑ
Κτίσμα ...
Κτίσμα ...
Πολυώροφο

...κό DATUM
...γραφία Μερκατορική προβολή 3°
...τρικος μεσημβρινός λ=3° απ Αθήνα
Περιμετρικος τετραγωνισμος του διαγραμματος
...της προβολής ΗΑΤΤ του κέντρου φύλλου
... και λ=... απ' Αθήνα.